
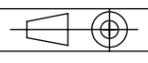
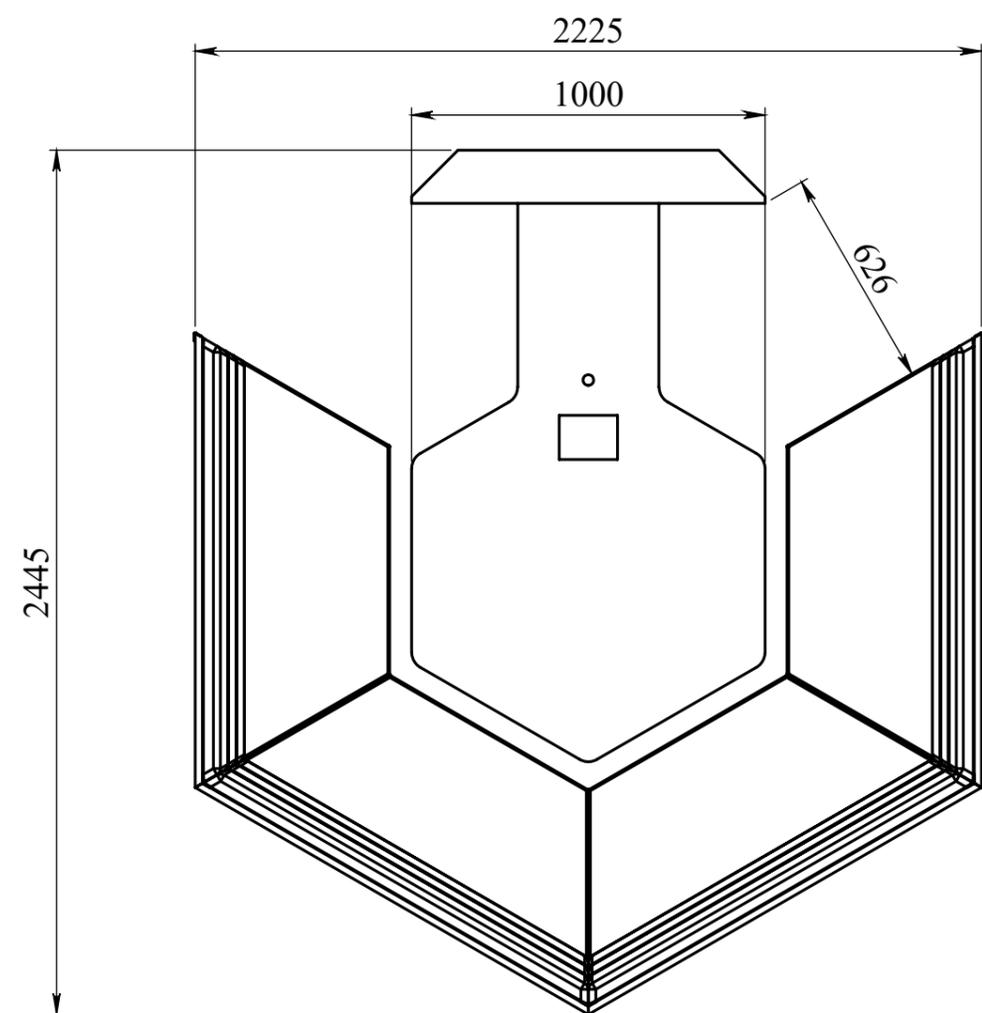
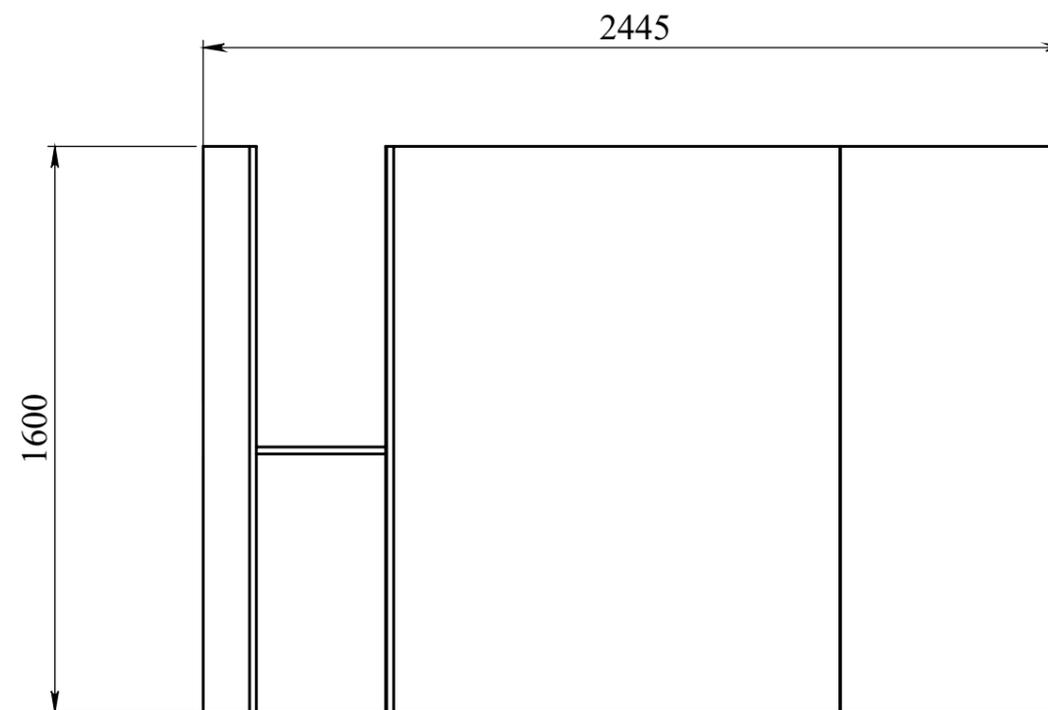
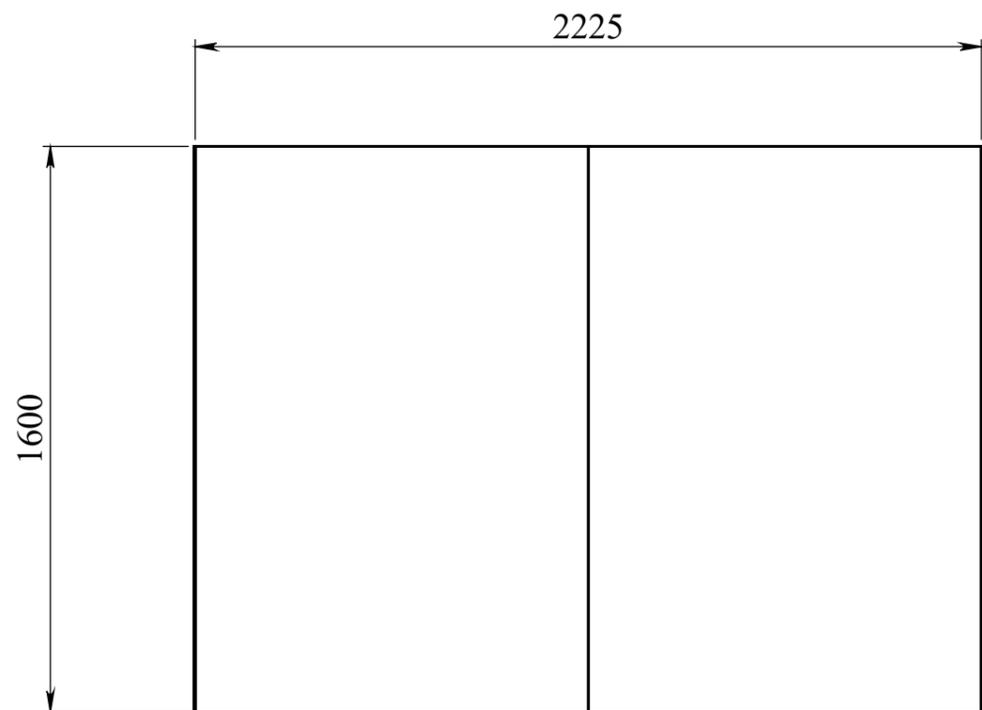


No. article	Numéro de pièce	Quantité
1	RD19-08-02 - Assemblage module simple	4
2	RD19-08.11 - Cornière renfort module	3
3	RD19-08.12 - Cornière finition angle exter	2
4	RD19-08-01 - Assemblage module table	1

Indice	Date	Modifications	Visa
 Route des digues 14123 Fleury sur Orne TEL.: 02.31.28.59.37 E-mail: contact@axeos.net Site: www.axeos.net		Tolérance générale: ISO2768mK	Matière: Matériau <non spécifié>
		Finition :	Masse (g): 1212632.4
Echelle: 1:20		Format: A3	
Date:			
Dessiné par:		Réf.:	PLAN N° RD19-08-03 0
Ce plan est notre propriété. Il ne peut être reproduit sans notre autorisation, ni communiqué à des tiers (Loi de Mars 1957)			

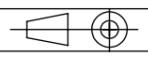

Indice	Date	Modifications	Visa
 Route des digues 14123 Fleury sur Orne TEL.: 02.31.28.59.37 E-mail: contact@axeos.net Site: www.axeos.net		Tolérance générale: ISO2768mK Matière: Matériau <non spécifié> Masse (g): 1212632.4	
Echelle: 1:20		Format: A3	
Date:			
Dessiné par:		Réf.:	PLAN N° RD19-08-03 0
Ce plan est notre propriété. Il ne peut être reproduit sans notre autorisation, ni communiqué à des tiers (Loi de Mars 1957)			